

FOIRE DE CHATOU - MARS 2025

Consultation


Etude & Plans

PLAN DES STANDS

Echelle 1:750



COLLET
1 rue Henri
Deschamps
59150 Wattrelos

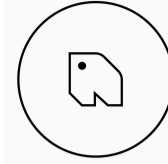


NØMAD CONCEPT
51 rue Jeanne d'Arc
59700 Marcq-en-
Baoreul

Version **V23**

Date **19/11/2024**

Format **A3**

Page **4**

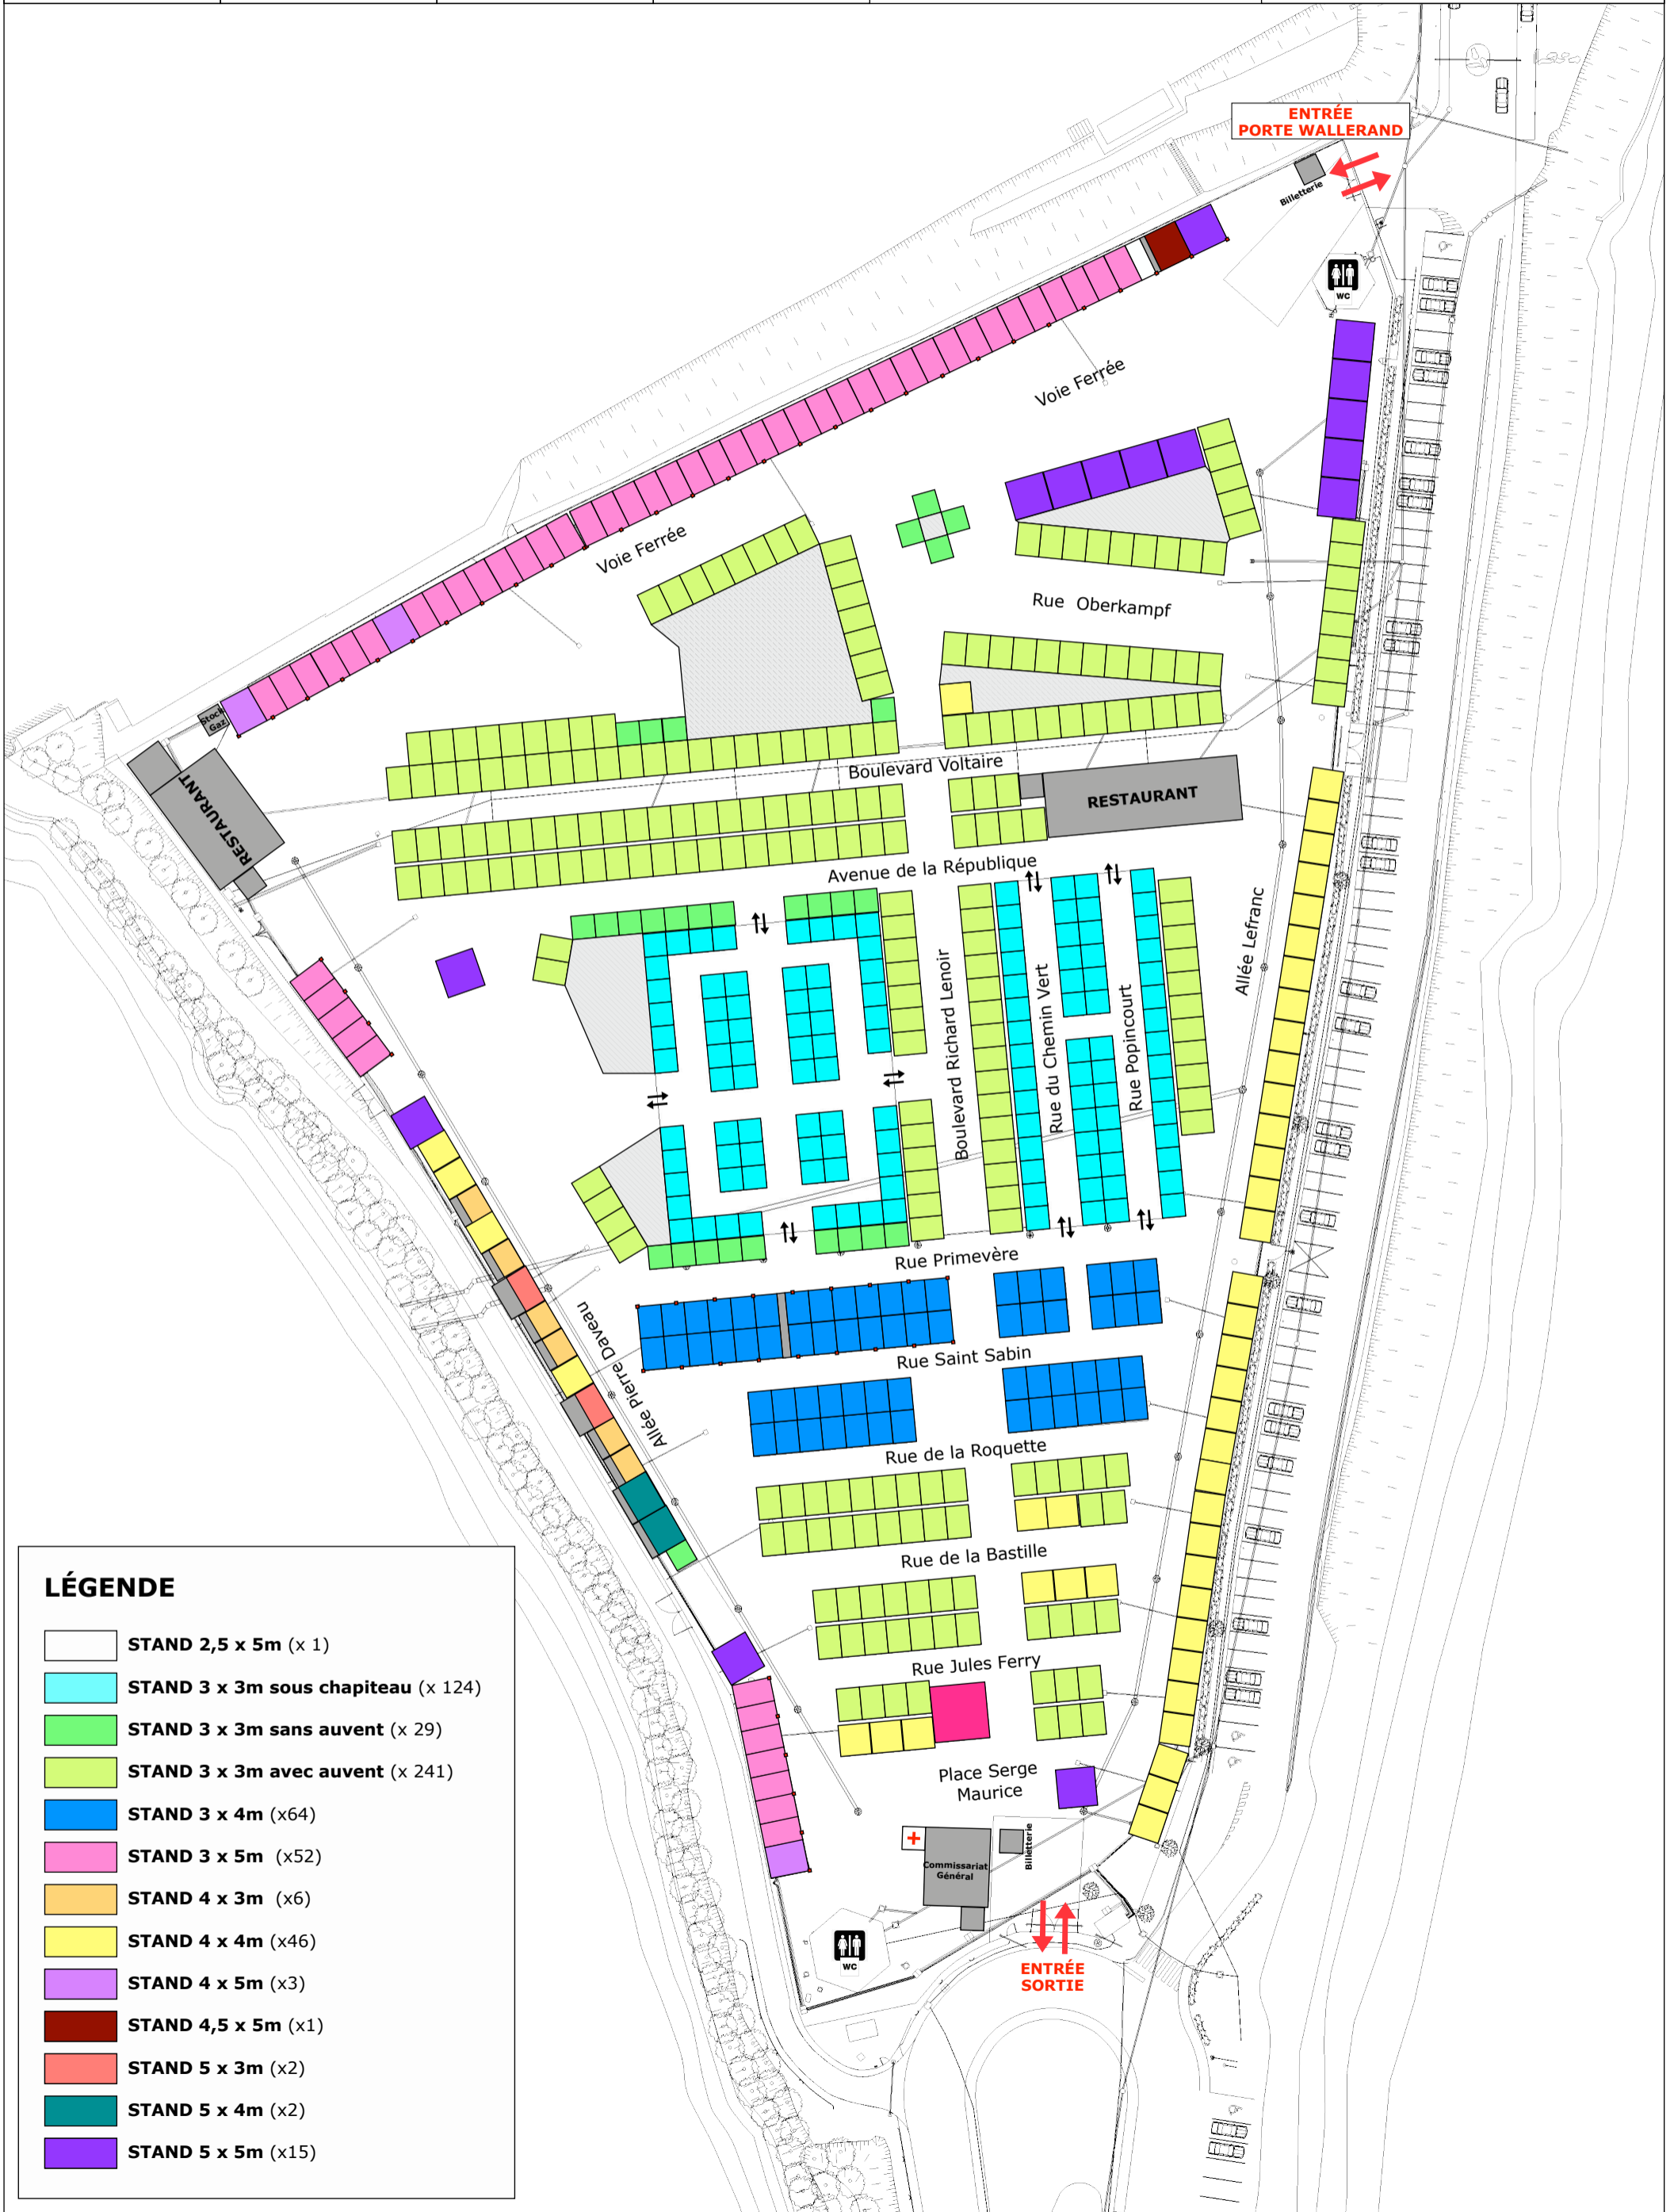

LÉGENDE

- STAND 2,5 x 5m (x 1)
- STAND 3 x 3m sous chapiteau (x 124)
- STAND 3 x 3m sans auvent (x 29)
- STAND 3 x 3m avec auvent (x 241)
- STAND 3 x 4m (x64)
- STAND 3 x 5m (x52)
- STAND 4 x 3m (x6)
- STAND 4 x 4m (x46)
- STAND 4 x 5m (x3)
- STAND 4,5 x 5m (x1)
- STAND 5 x 3m (x2)
- STAND 5 x 4m (x2)
- STAND 5 x 5m (x15)